


KeyPlan

### Legenda

- Linea Costa SID
- Dividente Demaniale REV
- FT - Fronte di mare zona TONNARA DEL SECCO
- I x - Concessione esistenti per infrastrutture (Cod. 120)

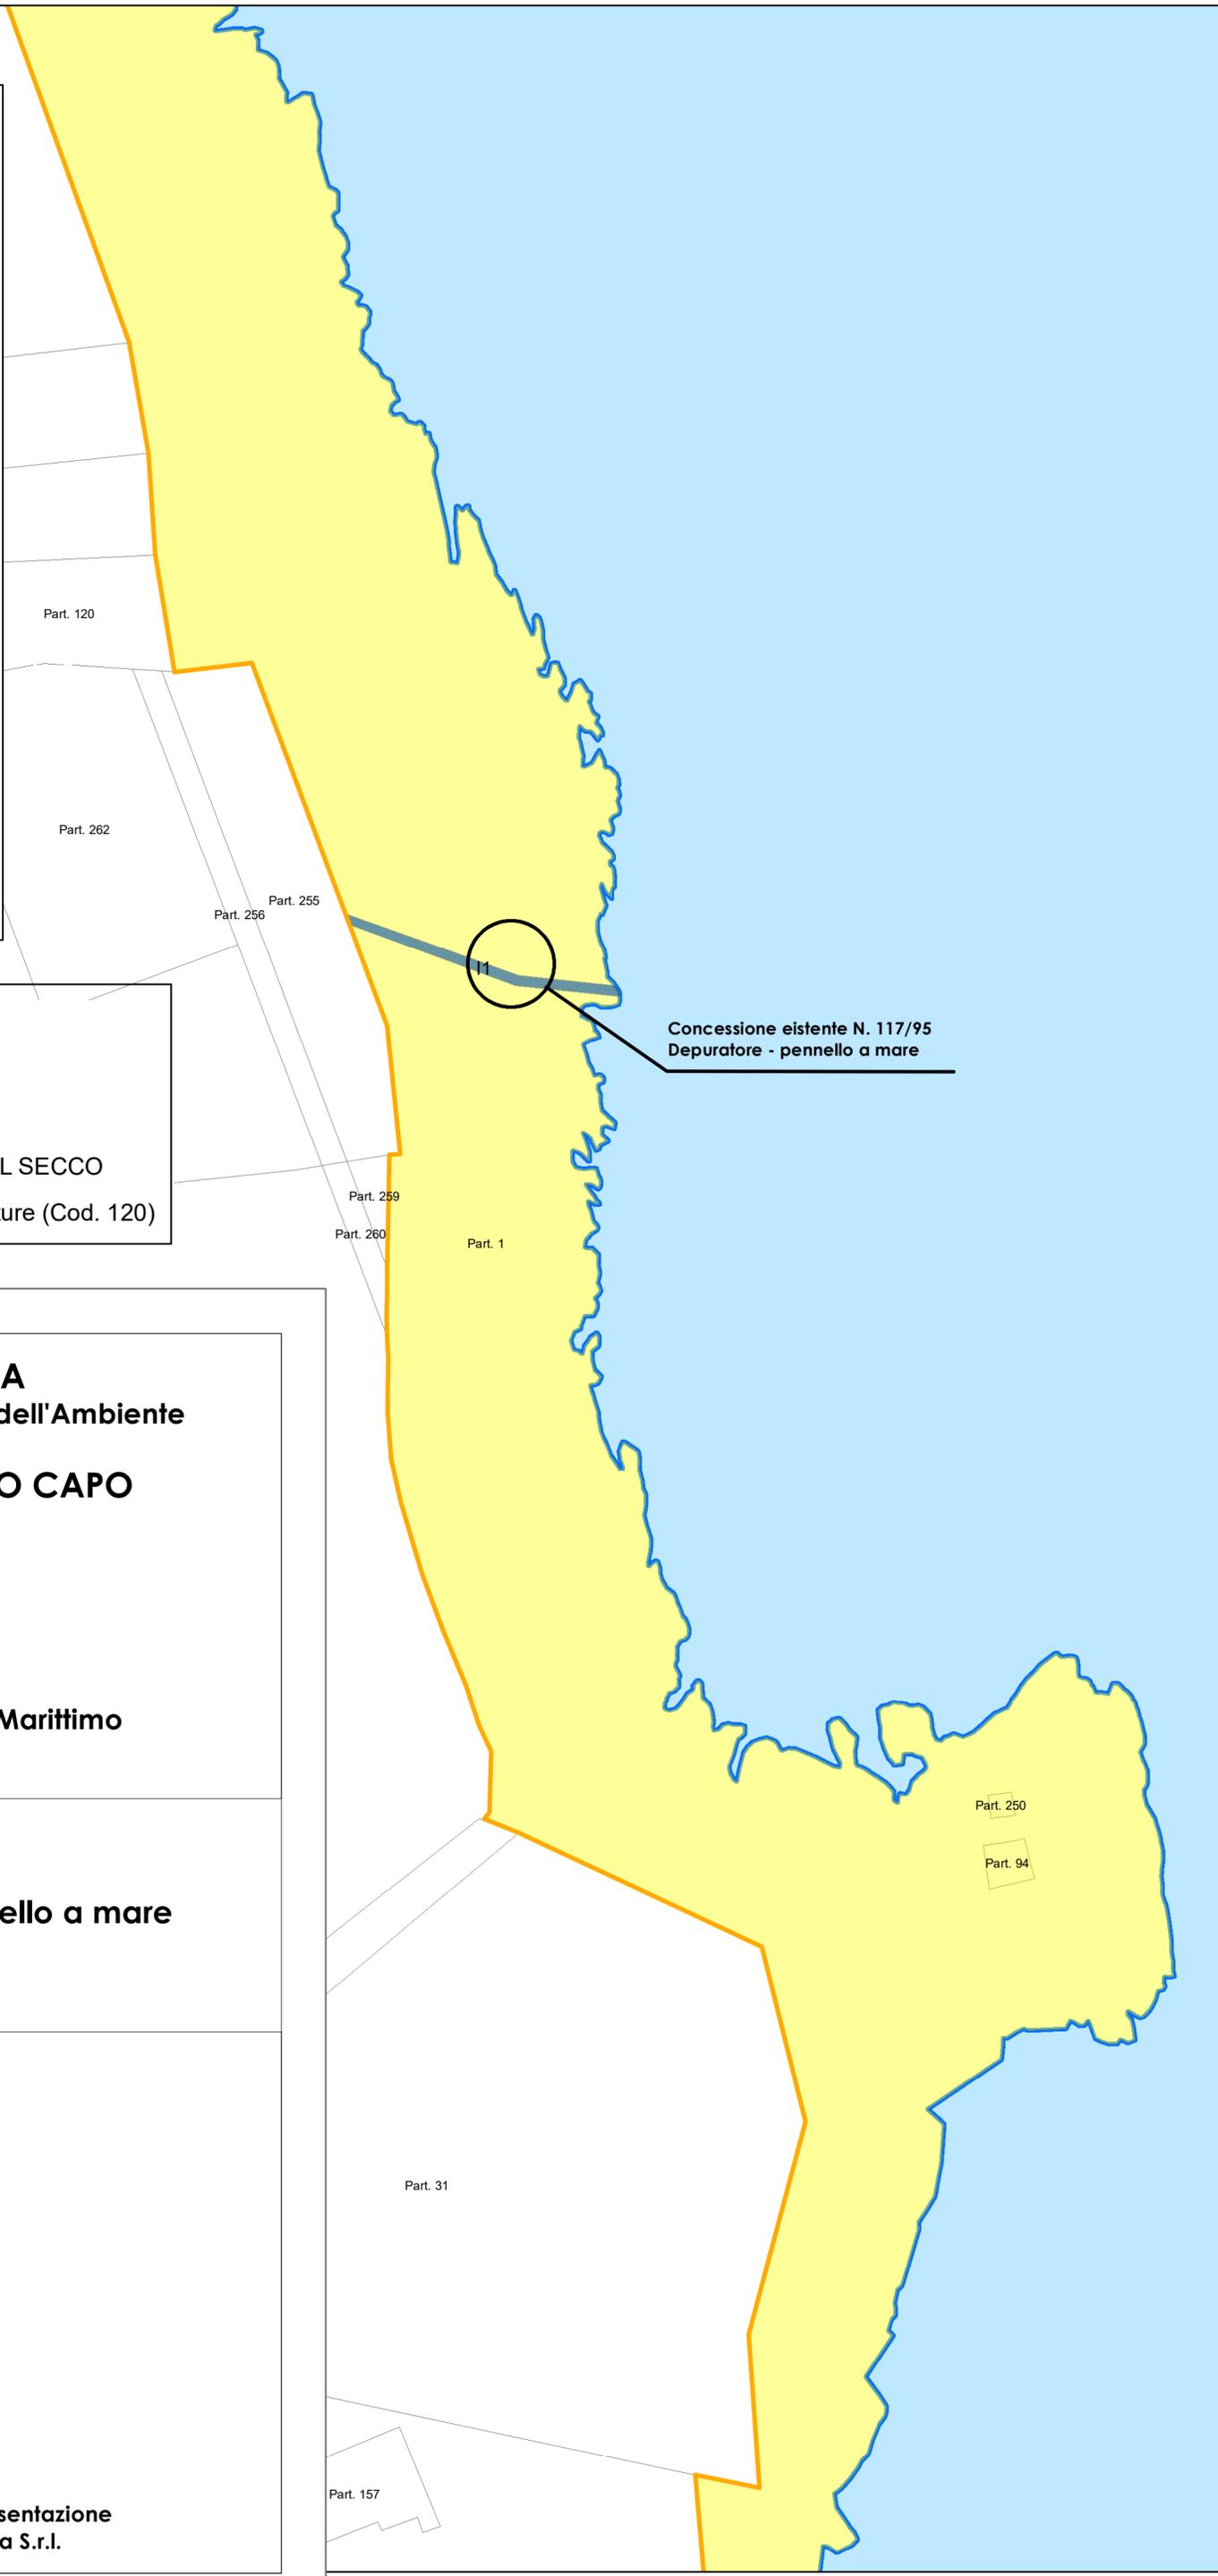

Concessione esistente N. 117/95  
Depuratore - pennello a mare

**REGIONE SICILIANA**  
Assessorato Regionale Territorio e dell'Ambiente

**COMUNE DI SAN VITO LO CAPO**



Piano di Utilizzo del Demanio Marittimo  
**P.U.D.M**

### PROGETTO

Progetto - Depuratore - pennello a mare

**TAVOLA**  
**6.3**

Il Tecnico

Il Rup

Scala 1:1.000



Elaborazione GIS e rappresentazione  
cartografica a cura di Intea S.r.l.